


PLANO DE LOCALIZACION
ESC. 1/5000

CUADRO DE AREAS DEL TERRENO

DESCRIPCION DE AREAS	AREA	SIMBOLOGIA
ÁREA DEL TERRENO SEGÚN PARTIDA REGISTRAL P01275130 SUNARP	978.44 m ² .	


NOTA: SE OPTO POR LA ALTERNATIVA DE UTILIZAR LA ESCALA 1/500 POR 1/1,000 POR CONVENIR A LA EXPRESION GRAFICA, PARA LA MEJOR APRECIACION DEL INMUEBLE.

SECCION DE VIAS (LEVANTAMIENTO)

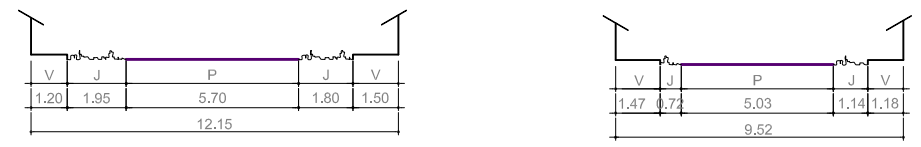

CORTE X-X'
CALLE 1 DE MAYO
ESCALA 1:250

CORTE Y-Y'
CALLE 6 DE NOVIEMBRE
ESCALA 1:250

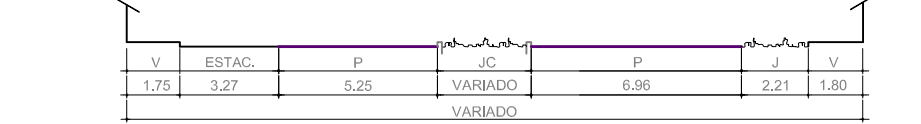

CORTE Z-Z'
AVENIDA HORACIO ZEVALLOS
ESCALA 1:250

PROPIETARIO				ASOCIACION DE COMERCIANTES DEL MERCADO CHAVARRIA			
UBICACION				LOTE 01, MZ. A3, PUEBLO JOVEN MARTIRES DEL SUTEP DISTRITO LOS OLIVOS, PROVINCIA DE LIMA, DPTO. LIMA.			
PLANO				UBICACION			
PROFESIONAL				JORGE WILDER CORPUS VERGARA ARQUITECTO CAP. N° 1555.			
SISTEMA: PROYECCION DATUM ZONA BANDA		UTM PSAD-56 18 SUR L		DIBUJO L.GARCIA R.		ESCALA 1/500	
				FECHA SEPTIEMBRE 2019			

LAMINA
U-01